

AGNINI arch. GIANLUCA STUDIO AGNINI ARCHITETTI VIA S. GIUSEPPE 10 00187 ROMA (RM) TEL. 06/47811111 WWW.AGNINIARCHITETTI.IT			
progettista architettonico	dott. ing. Massimo Fortini		
progetto	CONCESSIONE CAMPO DA CALCIO	data	Aprile 2025
localizzazione	VESTONE _ loc. Mocenigo	approvamenti	
intermediante	COMUNE DI VESTONE		
tipo progetto	PROGETTO ESECUTIVO		
modello tavola	PLANIMETRIA DI PROGETTO - Planimetria - Prospetto recinzione su via Mocenigo lato sud-ovest - Prospetto recinzione su via Mocenigo lato nord-ovest - Particolare recinzione su via Mocenigo	numero tavola	
CUP	GS702300013004	Tav.	

- LEGENDA

manto in erba artificiale spess. mm.50 area di gioco

manto in erba artificiale spess. mm.22 esterna all'area di gioco


tracciatura primaria

nuova recinzione h. 2,20 m + parapalloni h. 6,00 m


nuova recinzione struttura sportiva su via Mocenigo

penderie per drenaggio superficiale

area in concessione

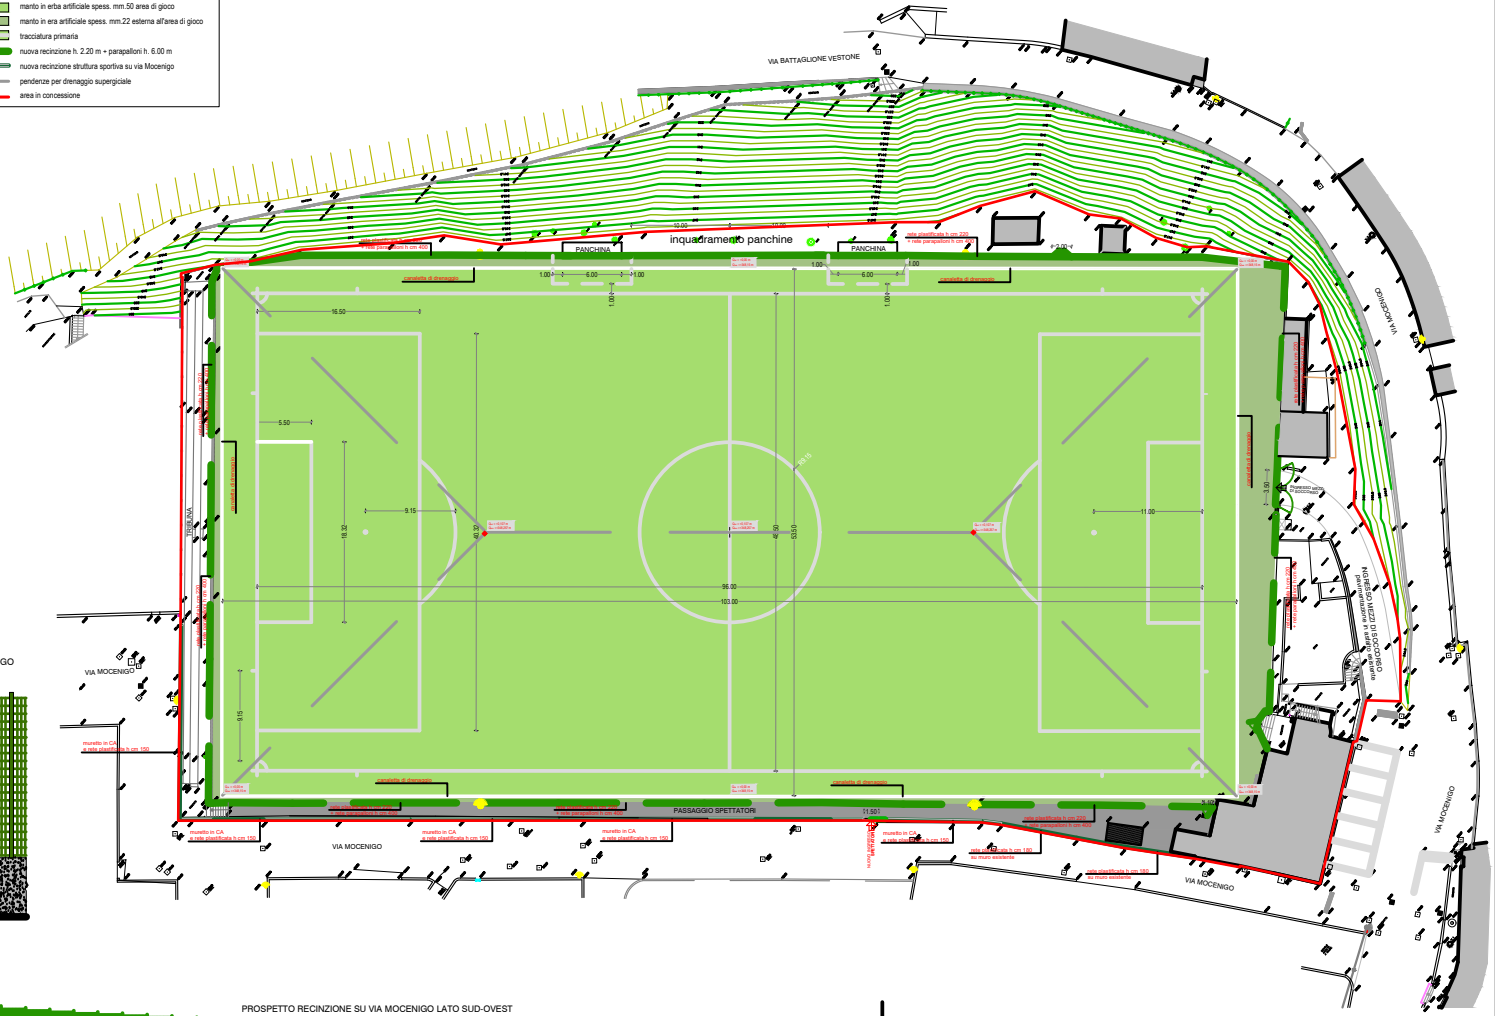

PARTICOLARE RECINZIONE SU VIA MOCENIGO

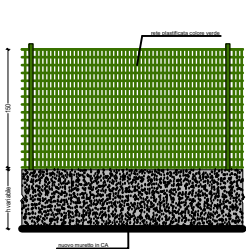

PARTICOLARE RECINZIONE SU VIA MOCENIGO

